



西 立面図 1 : 100




南 立面図 1 : 100

屋根：フッソ樹脂鋼板 10寸勾配
 外壁：防火サイディング



東 立面図 1 : 100

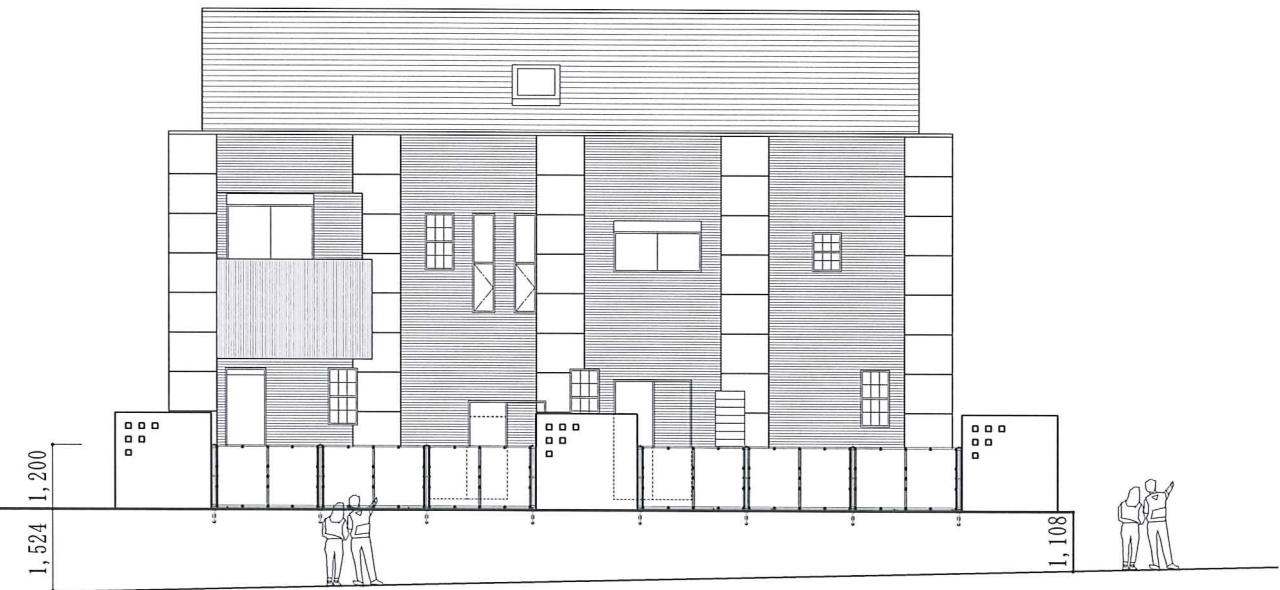

北 立面図 1 : 100

特記事項	小田建築設計事務所 一級建築士 小田新吉 〒857-4213 長崎県南松浦郡新上五島町大田郷1000-1	一級建築士事務所登録 第115076号 一級建築士大臣登録 第204260号 TEL 0959-43-0102 FAX 0959-42-0608	承認	設計	担当	縮尺 1 : 100 設計年月日	工事名称 専用住宅新築工事 図面名称 立面図	NO.
				小田				